

Bois & Cité

Cycle de conférences

Toulouse, le 14 déc 2009

L'orée du Cagnan à Marciac




Le bois c'est essentiel
www.bois.com



- Philippe COUGNAUD – Directeur Général
SEM GERS

- Philippe HIRIGOYEN - Architecte

Plan masse

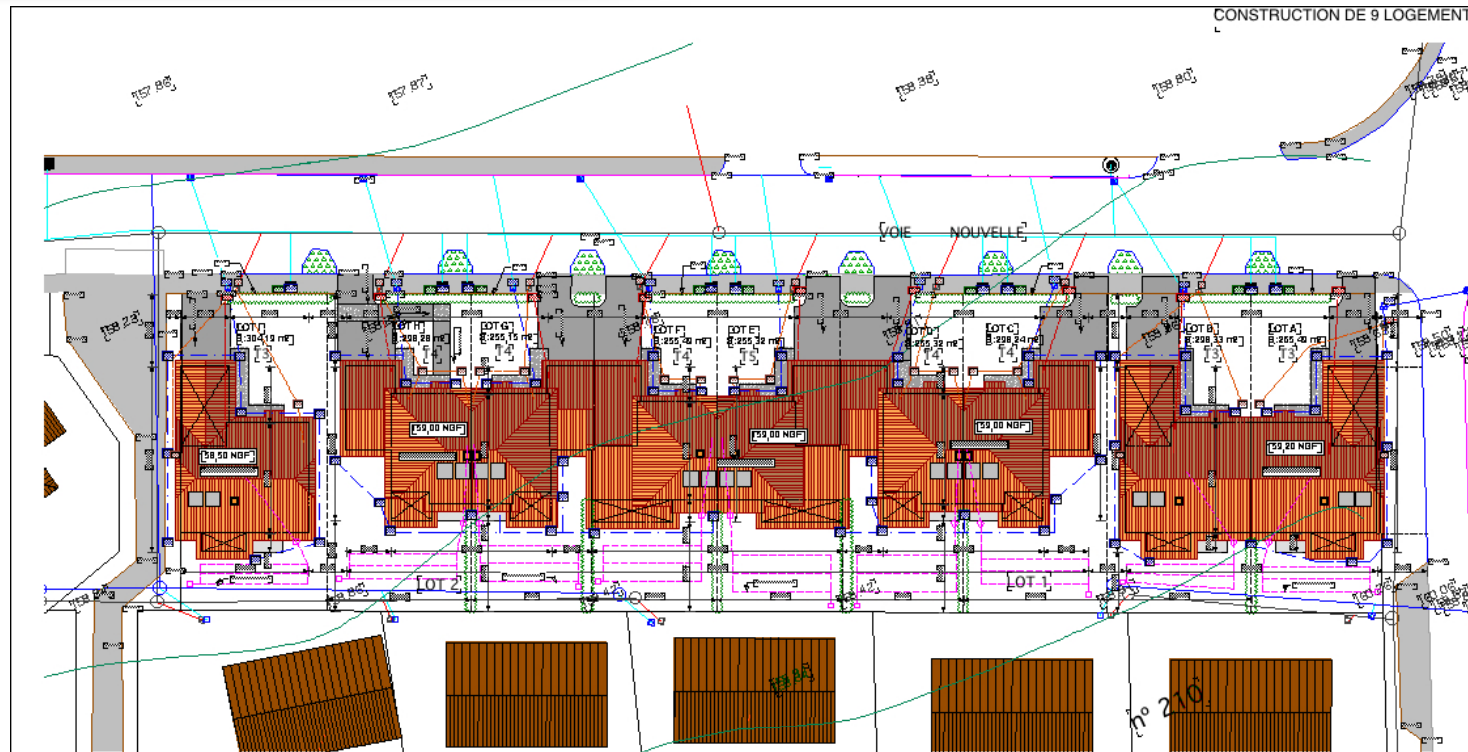

SHOB: 1240 m²

SHON: 856 m²

SHAB: 767 m²

PLAN DE MASSE

Maître d'ouvrage : S.A. GASCONNE D'ALCANTOUR GERS		Lieu : MARCIAC	
PCG : 1.01	Dossier n° : 060-722		Ph. HIRGOYEN
Date : 07/10/2008	Mise à jour : 23-12-08		
Echelle : 1/300			

L'Orée du Cagnan



Bois & Cité

LIEU DATE



Le bois c'est essentiel
www.bois.com

